


管理大樓 7 樓平面圖

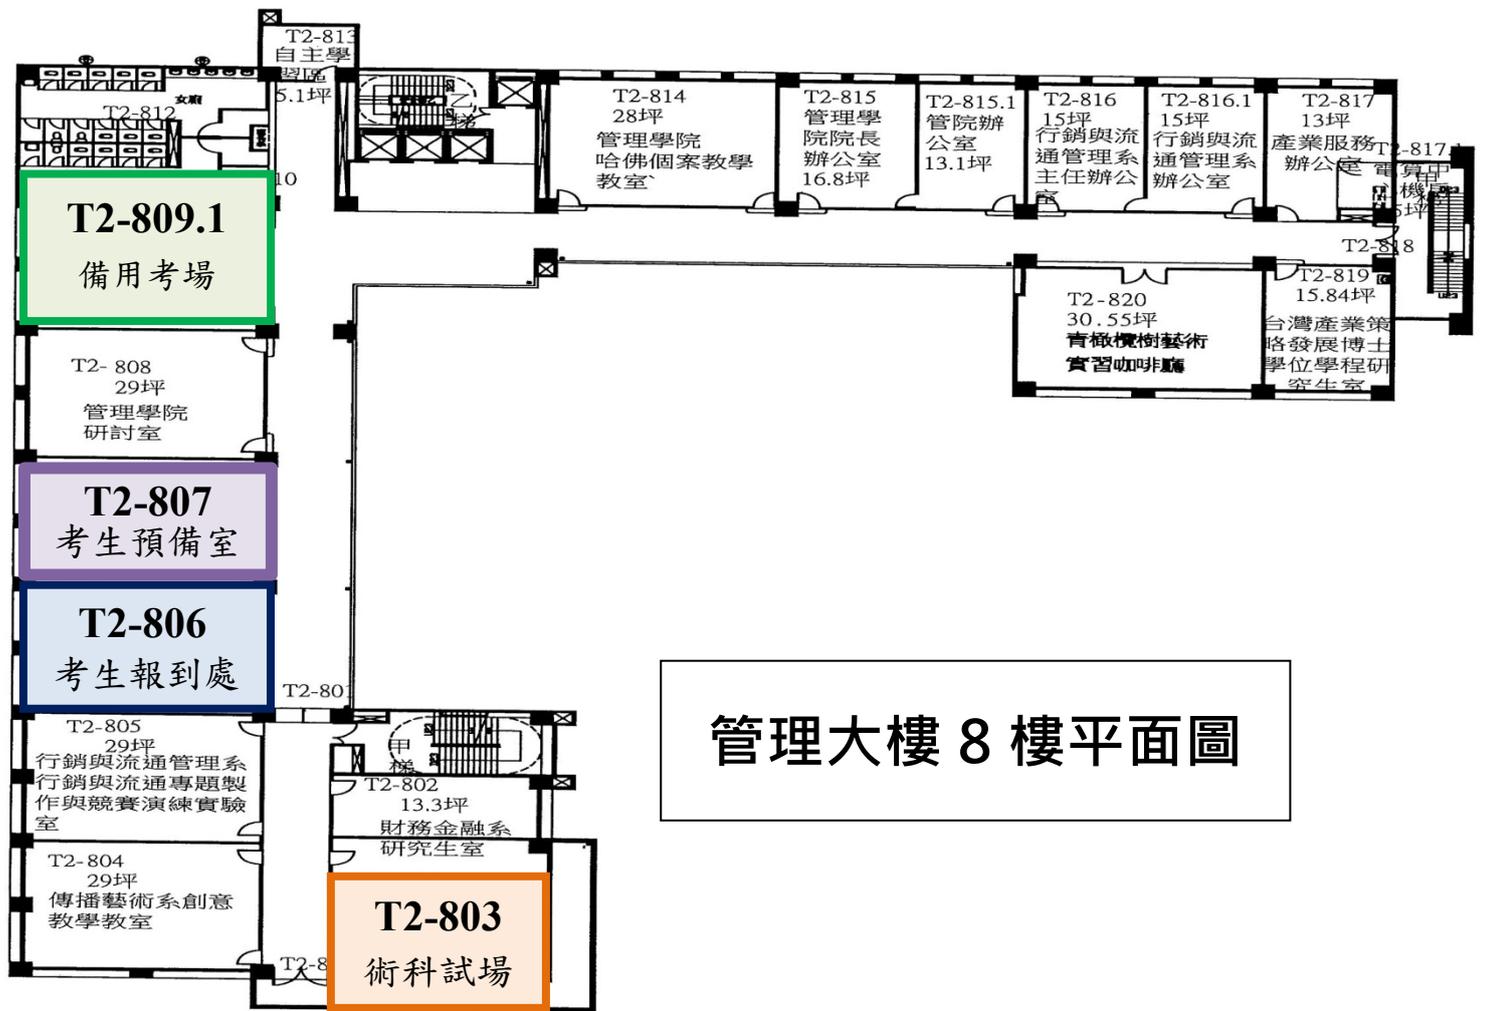

管理大樓 8 樓平面圖