



人文與科技大樓一樓平面圖

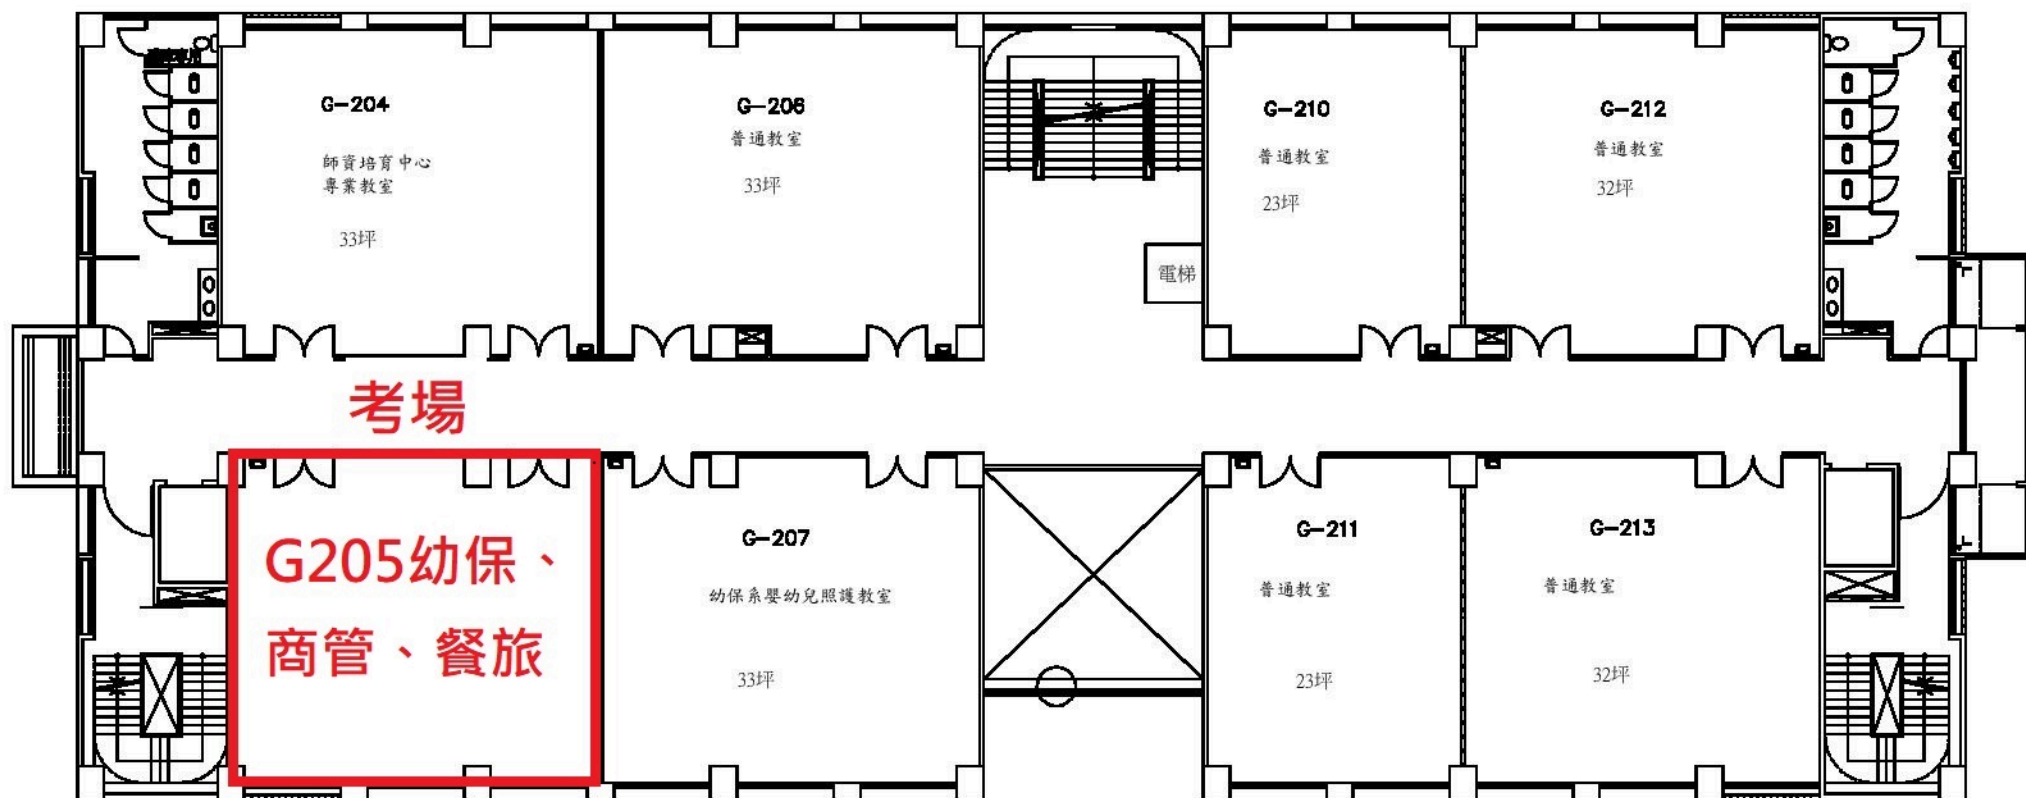

人文與科技大樓二樓平面圖

修正日期民國106.06.08

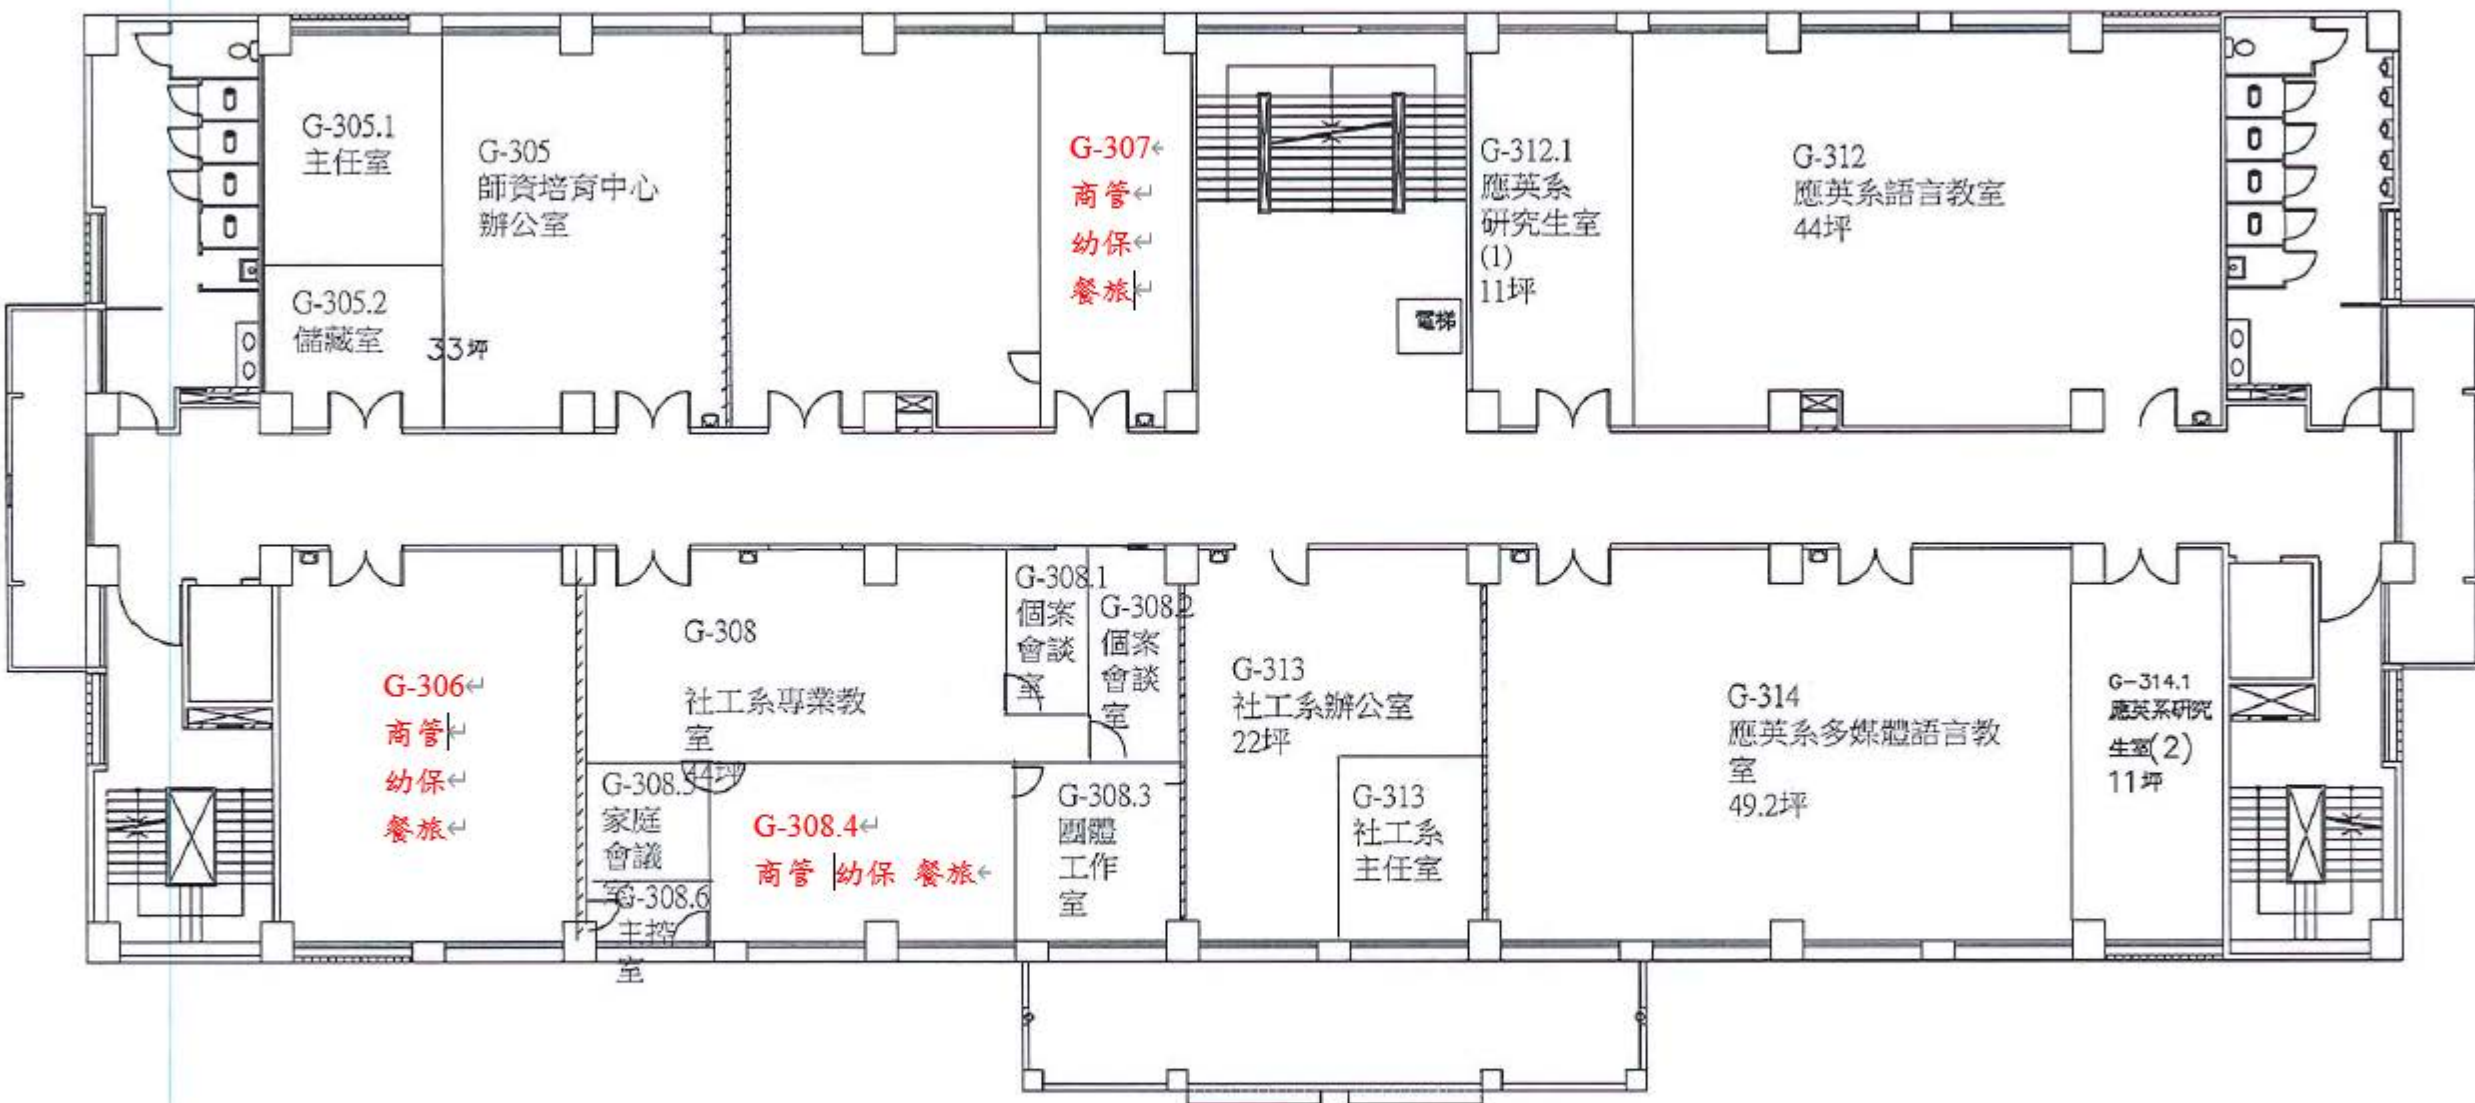

人文與科技大樓三樓平面圖